




KOSTOL NAJSVÄTEJŠEJ TROJICE

ROVINKA – FARNOSŤ DUNAJSKÁ LUŽNÁ

ŠTÚDIA INTERIÉRU - VÝKRESY

NOVEMBER 2018


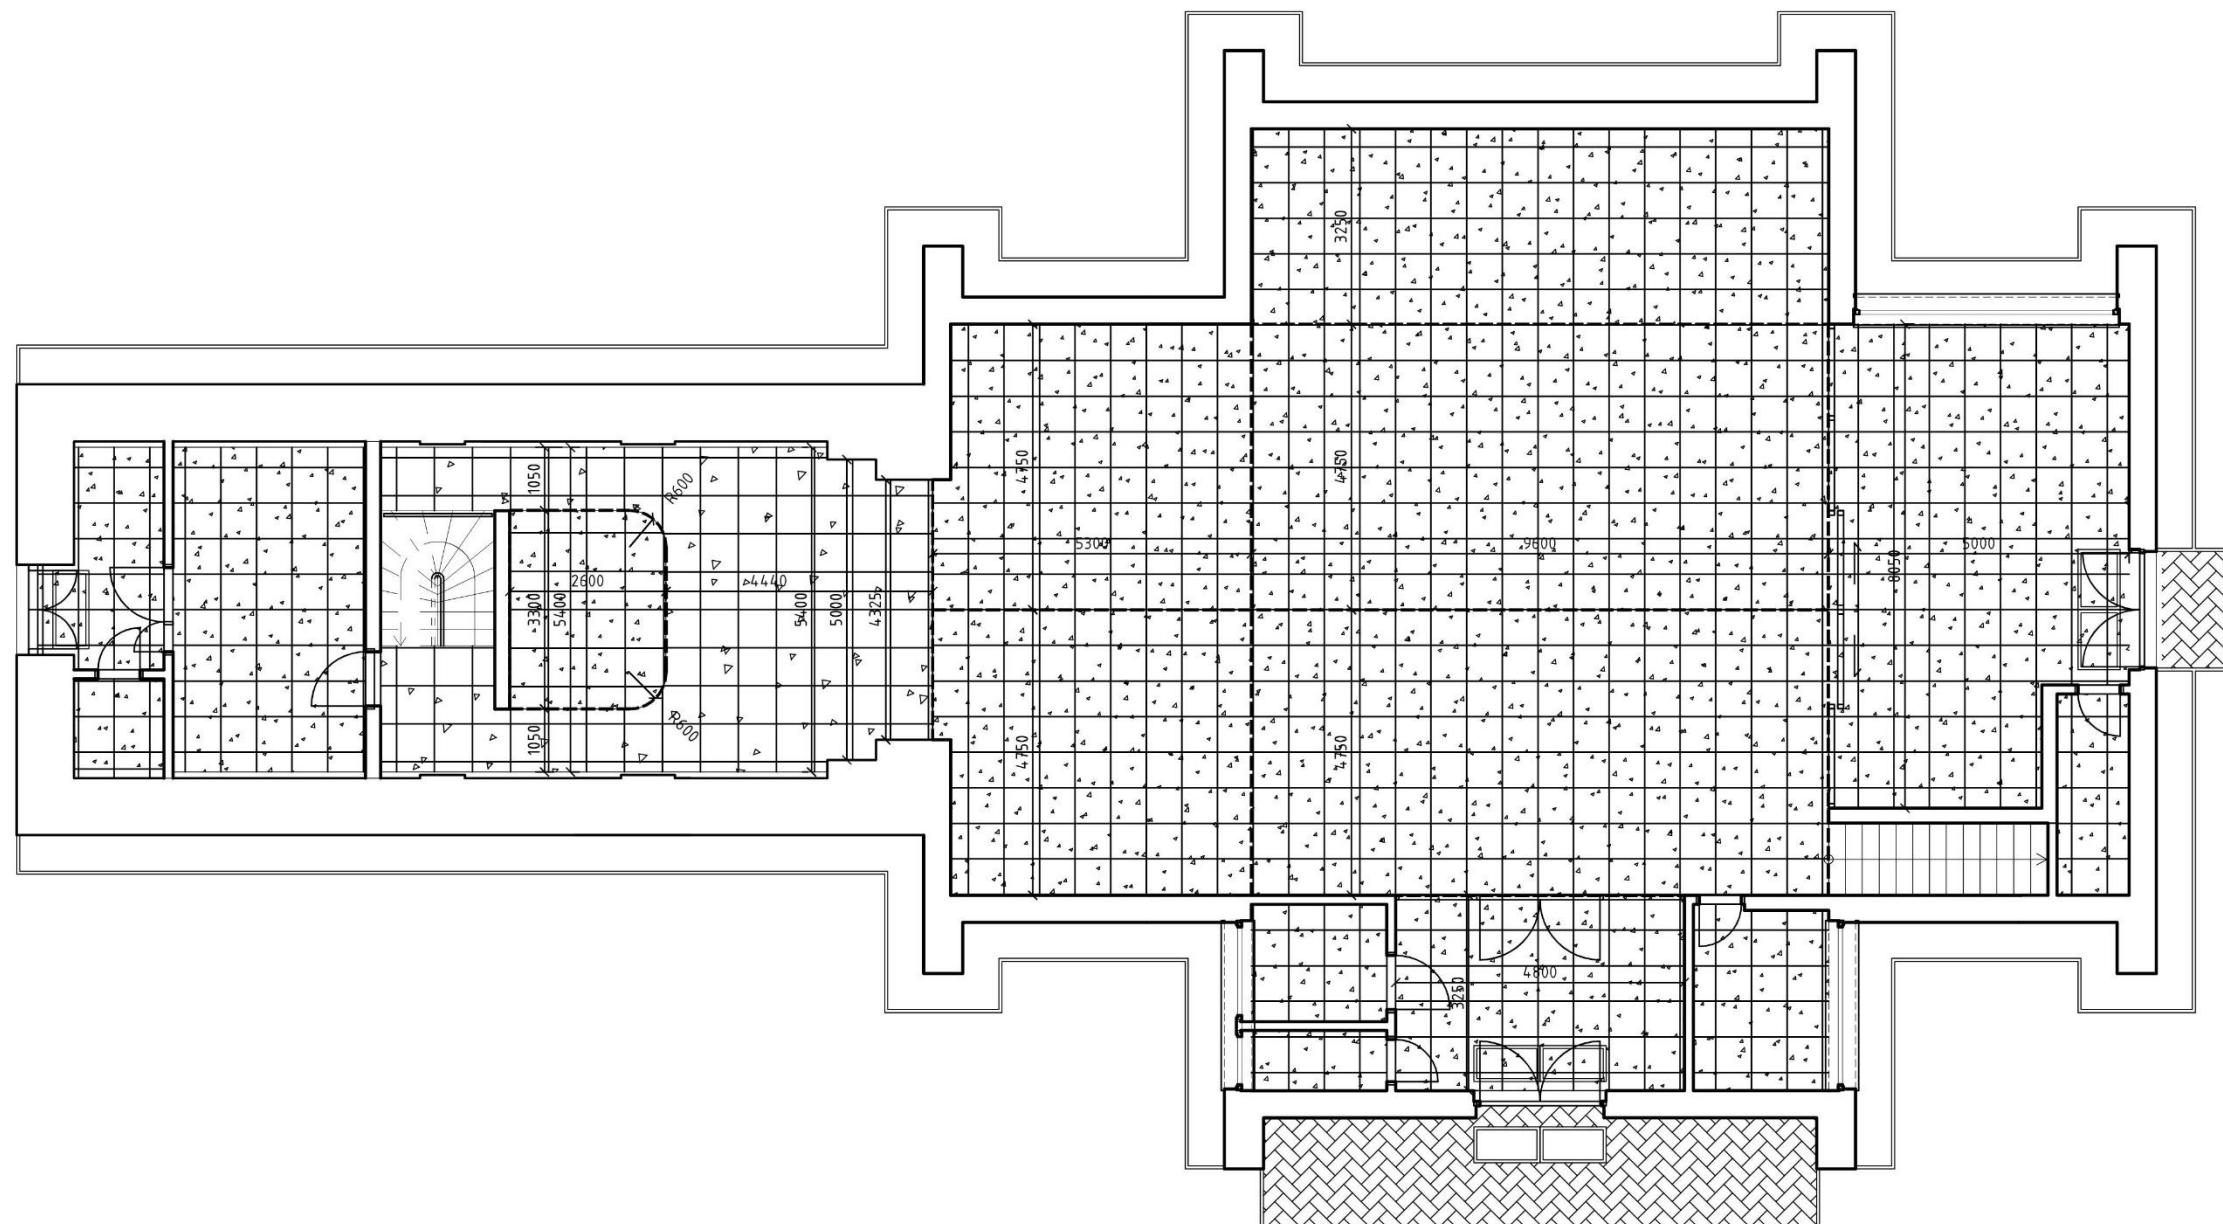


- | | | |
|---|---|---|
| ▲ | ▲ | ▲ |
| ▲ | ▲ | ▲ |
| ▲ | ▲ | ▲ |


 KAMENNÁ DLAŽBA - MRAMOR SVETLÝ - TRAVERTINO ST. PETER CLASSICO, 600x600mm
- | | | |
|---|---|---|
| ■ | ■ | ■ |
| ■ | ■ | ■ |
| ■ | ■ | ■ |

 KAMENNÁ DLAŽBA - MRAMOR TMAVÝ - TRAVERTINO ST. PETER DARK, 600x600mm

DLAŽBA NA 1.NP - ŠPÁROREZ M 1:100
 REKONŠTRUKCIA A PRÍSTAVBA KOSTOLA SV. TROJICE

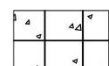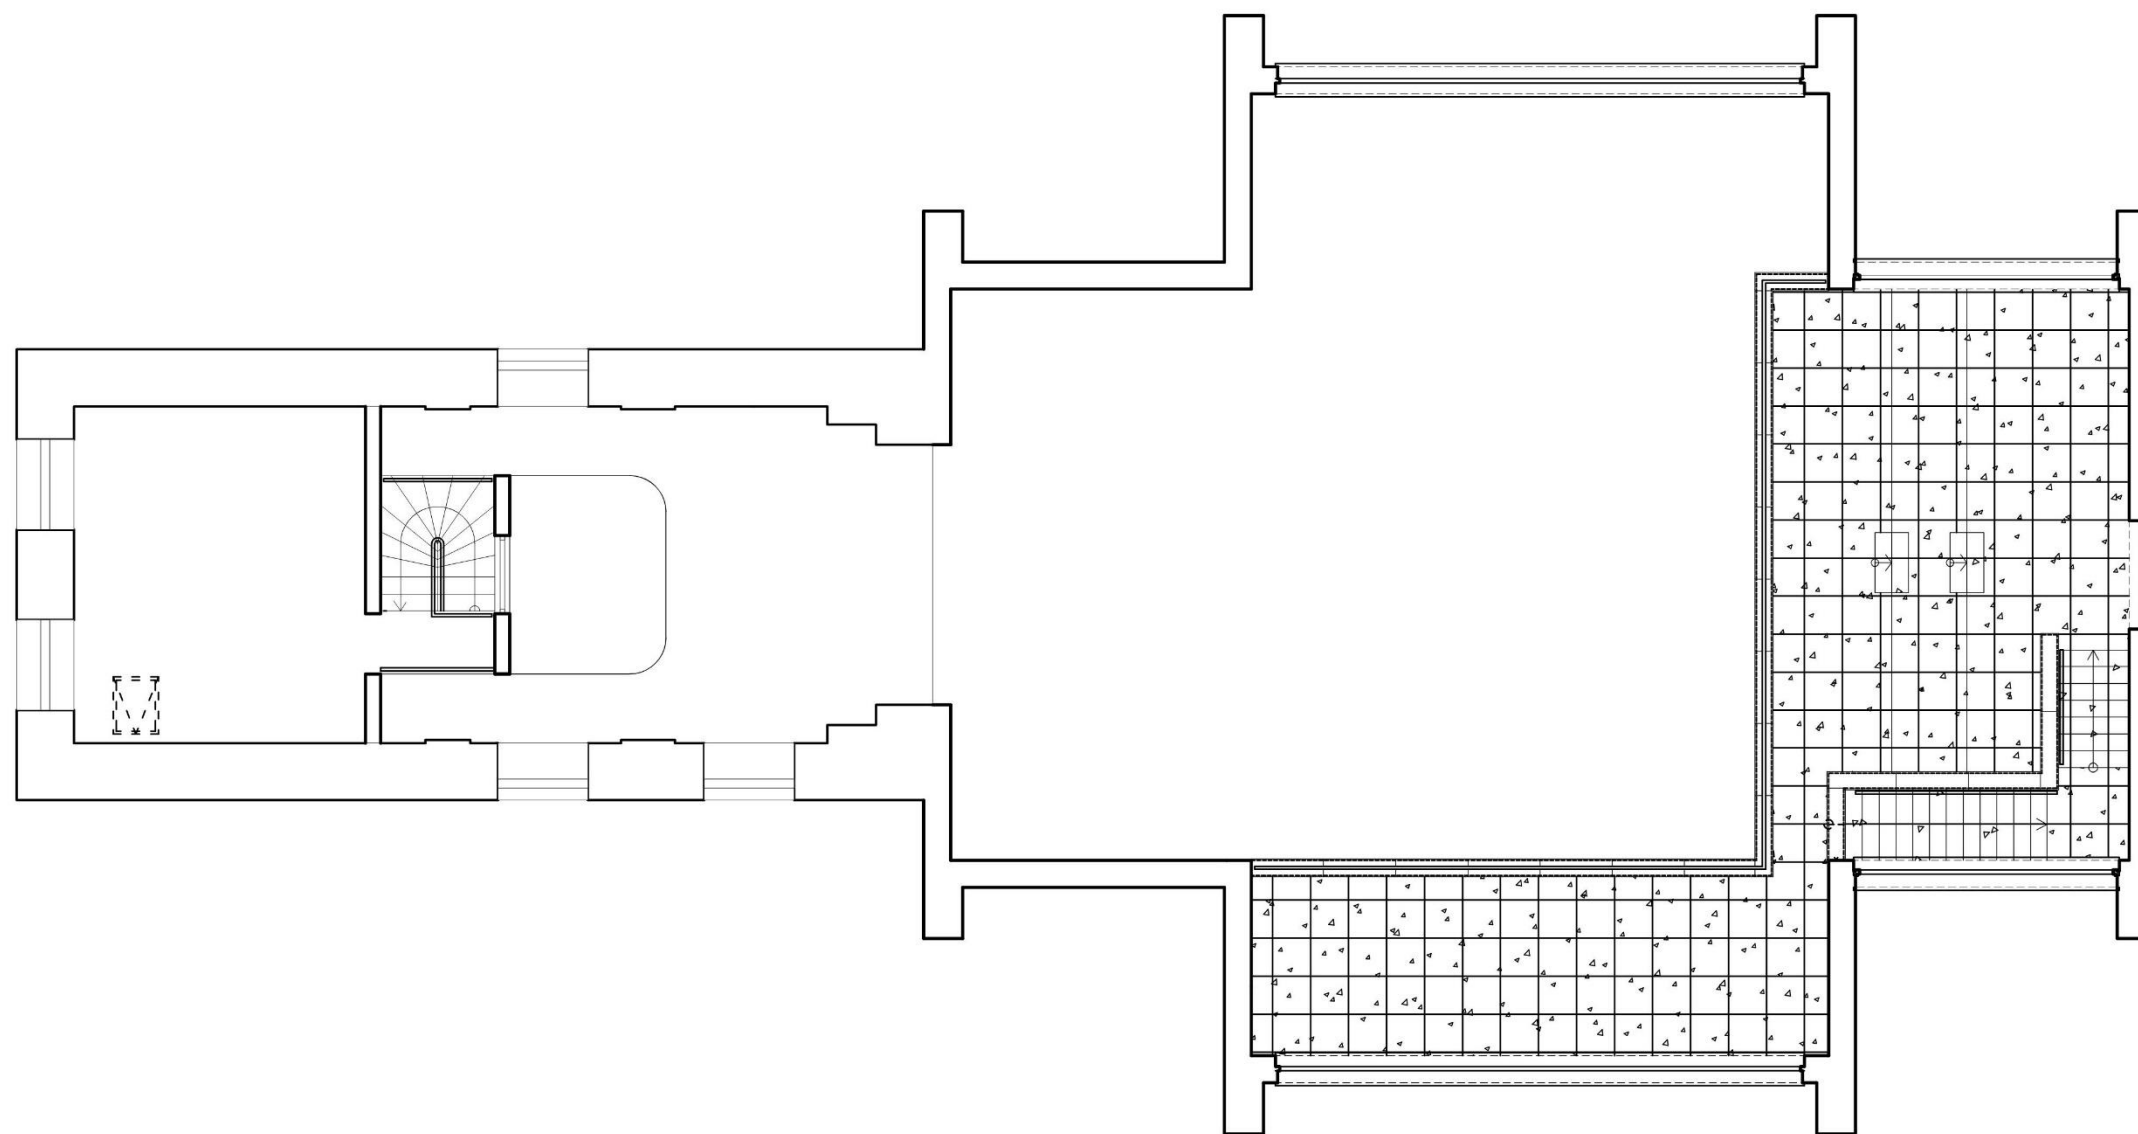


KAMENNÁ DLAŽBA - MRAMOR SVETLÝ - TRAVERTINO ST. PETER CLASSICO, 600x600mm

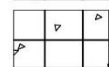

KAMENNÁ DLAŽBA - MRAMOR TMAVÝ - TRAVERTINO ST. PETER DARK, 600x600mm

DLAŽBA NA 2.NP - ŠPÁROREZ M 1:100


REKONŠTRUKCIA A PRÍSTAVBA KOSTOLA SV. TROJICE

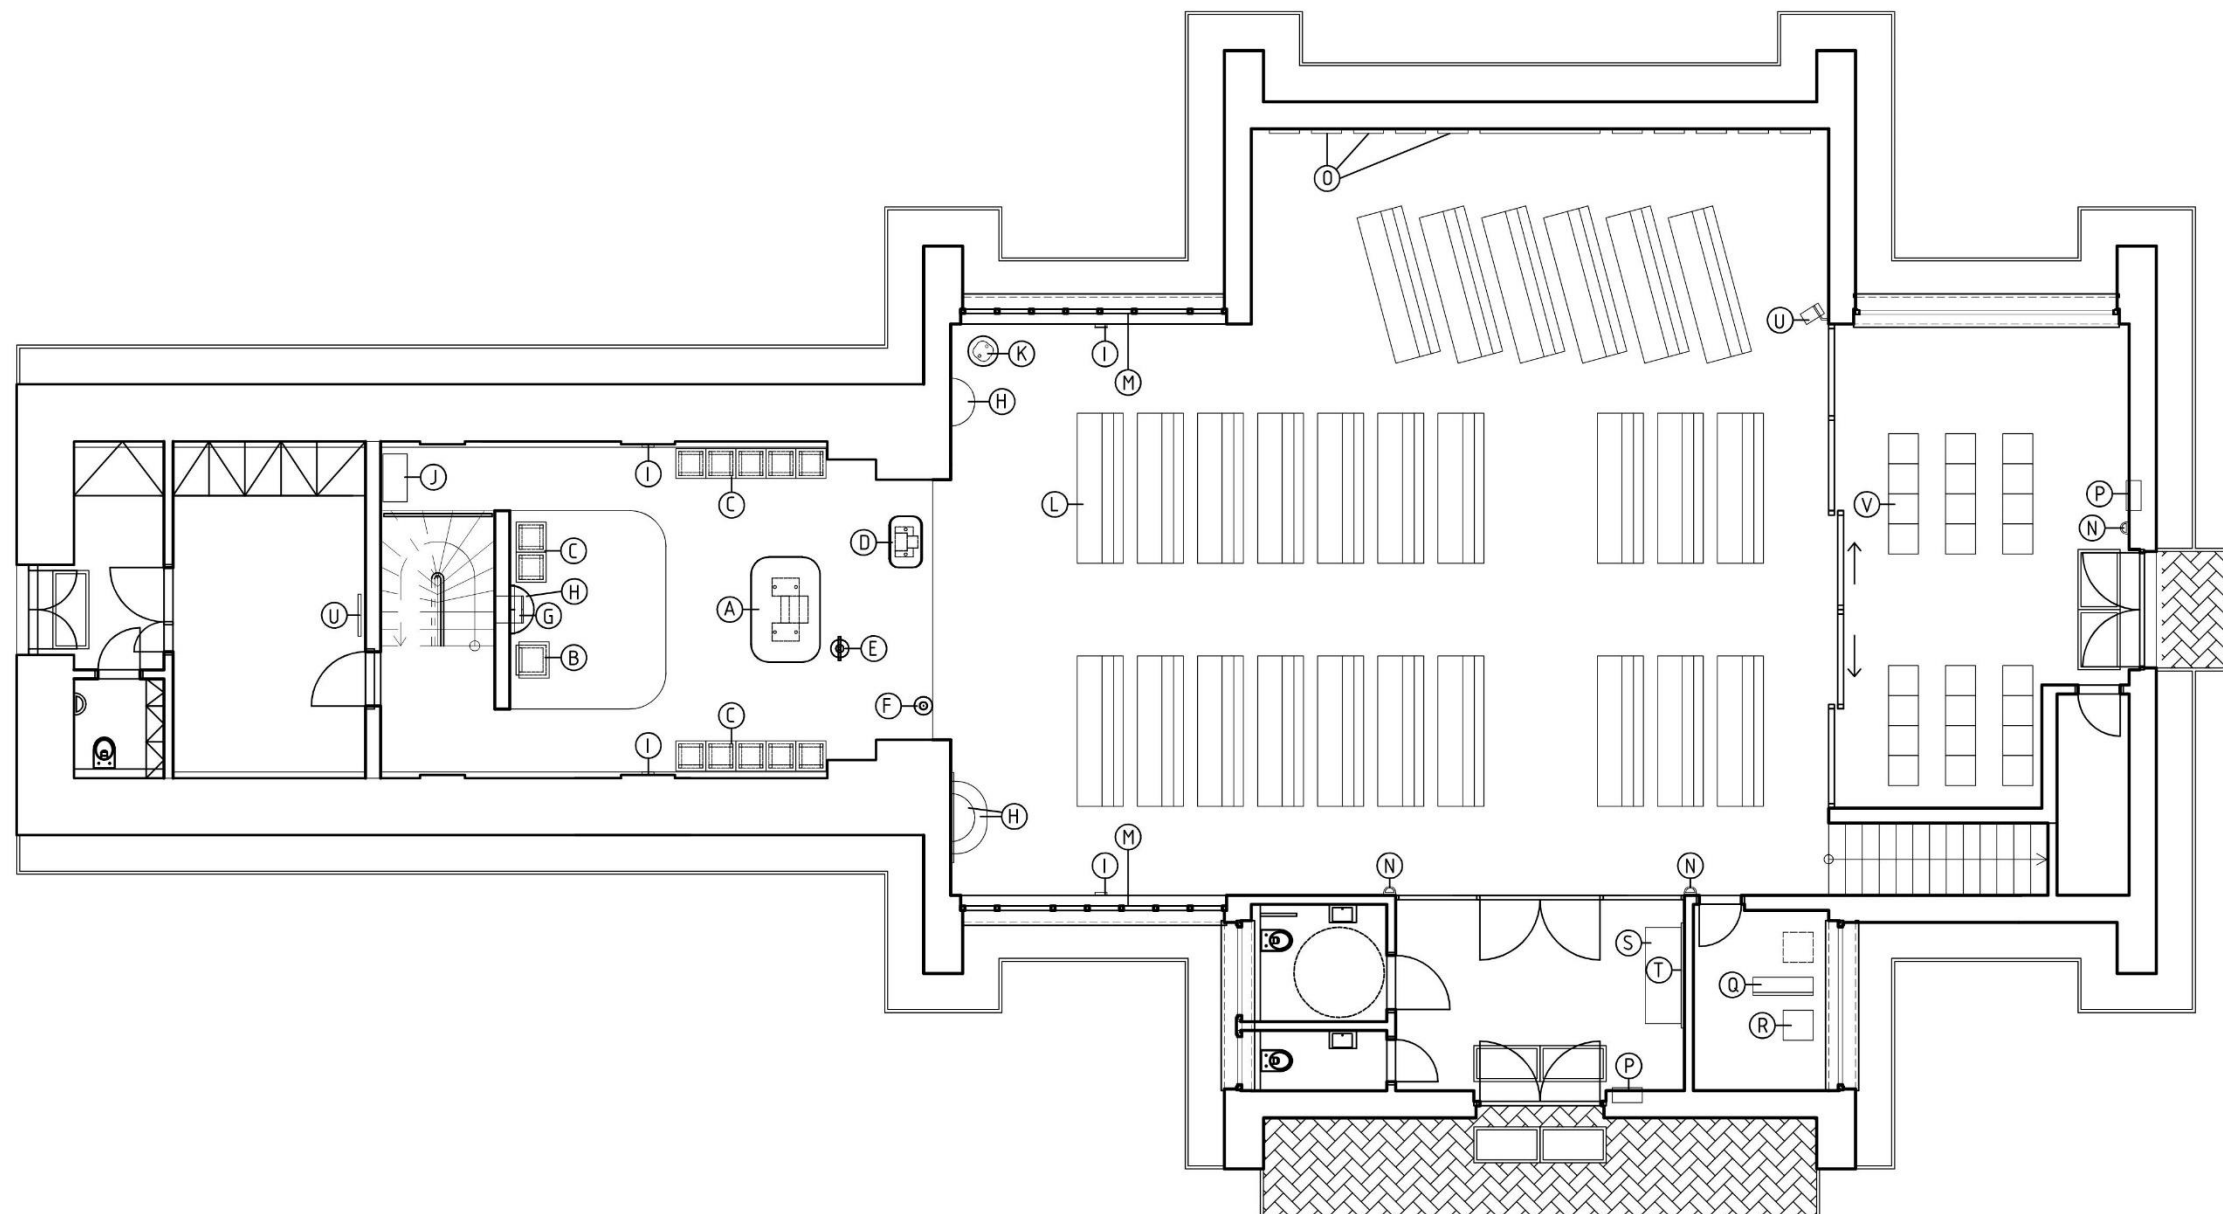

- | | | | | | | | |
|----------------------|--------------------|-------------------------|---------------------------|--------------------------|--------------------|---------------------------------------|----------------------|
| Ⓐ OLTÁR | Ⓓ AMBÓNA | Ⓔ SVÄTOSTÁNOK | Ⓙ STOLÍK (na obeťné dary) | Ⓜ KRÍŽOVÁ CESTA (vitráž) | Ⓟ POKLADNIČKA (2x) | Ⓢ STOLÍK (na časopisy) | Ⓡ SKLADACIE STOLIČKY |
| Ⓑ SEDES KŇAZA | Ⓔ STOJAN NA KRÍŽ | Ⓜ KAMENNÝ PODSTAVEC | Ⓚ KRSTITELNICA | Ⓝ SVÄTENIČKA (3x) | Ⓠ KLAČADLO | Ⓣ TABUĽA (na oznamy) | |
| Ⓒ SEDES MINIŠTRANTOV | Ⓝ STOJAN NA PAŠKÁL | Ⓛ KONSEKRAČNÝ KRÍŽ (4x) | Ⓛ LAVICE | Ⓞ SLOVENSKÝ BETLEHEM | Ⓡ KRESLO-KŇAZ | Ⓡ KAMERA-MONITOR (diaľkové ovládanie) | |

PÔDORYS 1.NP - ZARIADENIE M 1:100

REKONŠTRUKCIA A PRÍSTAVBA KOSTOLA SV. TROJICE

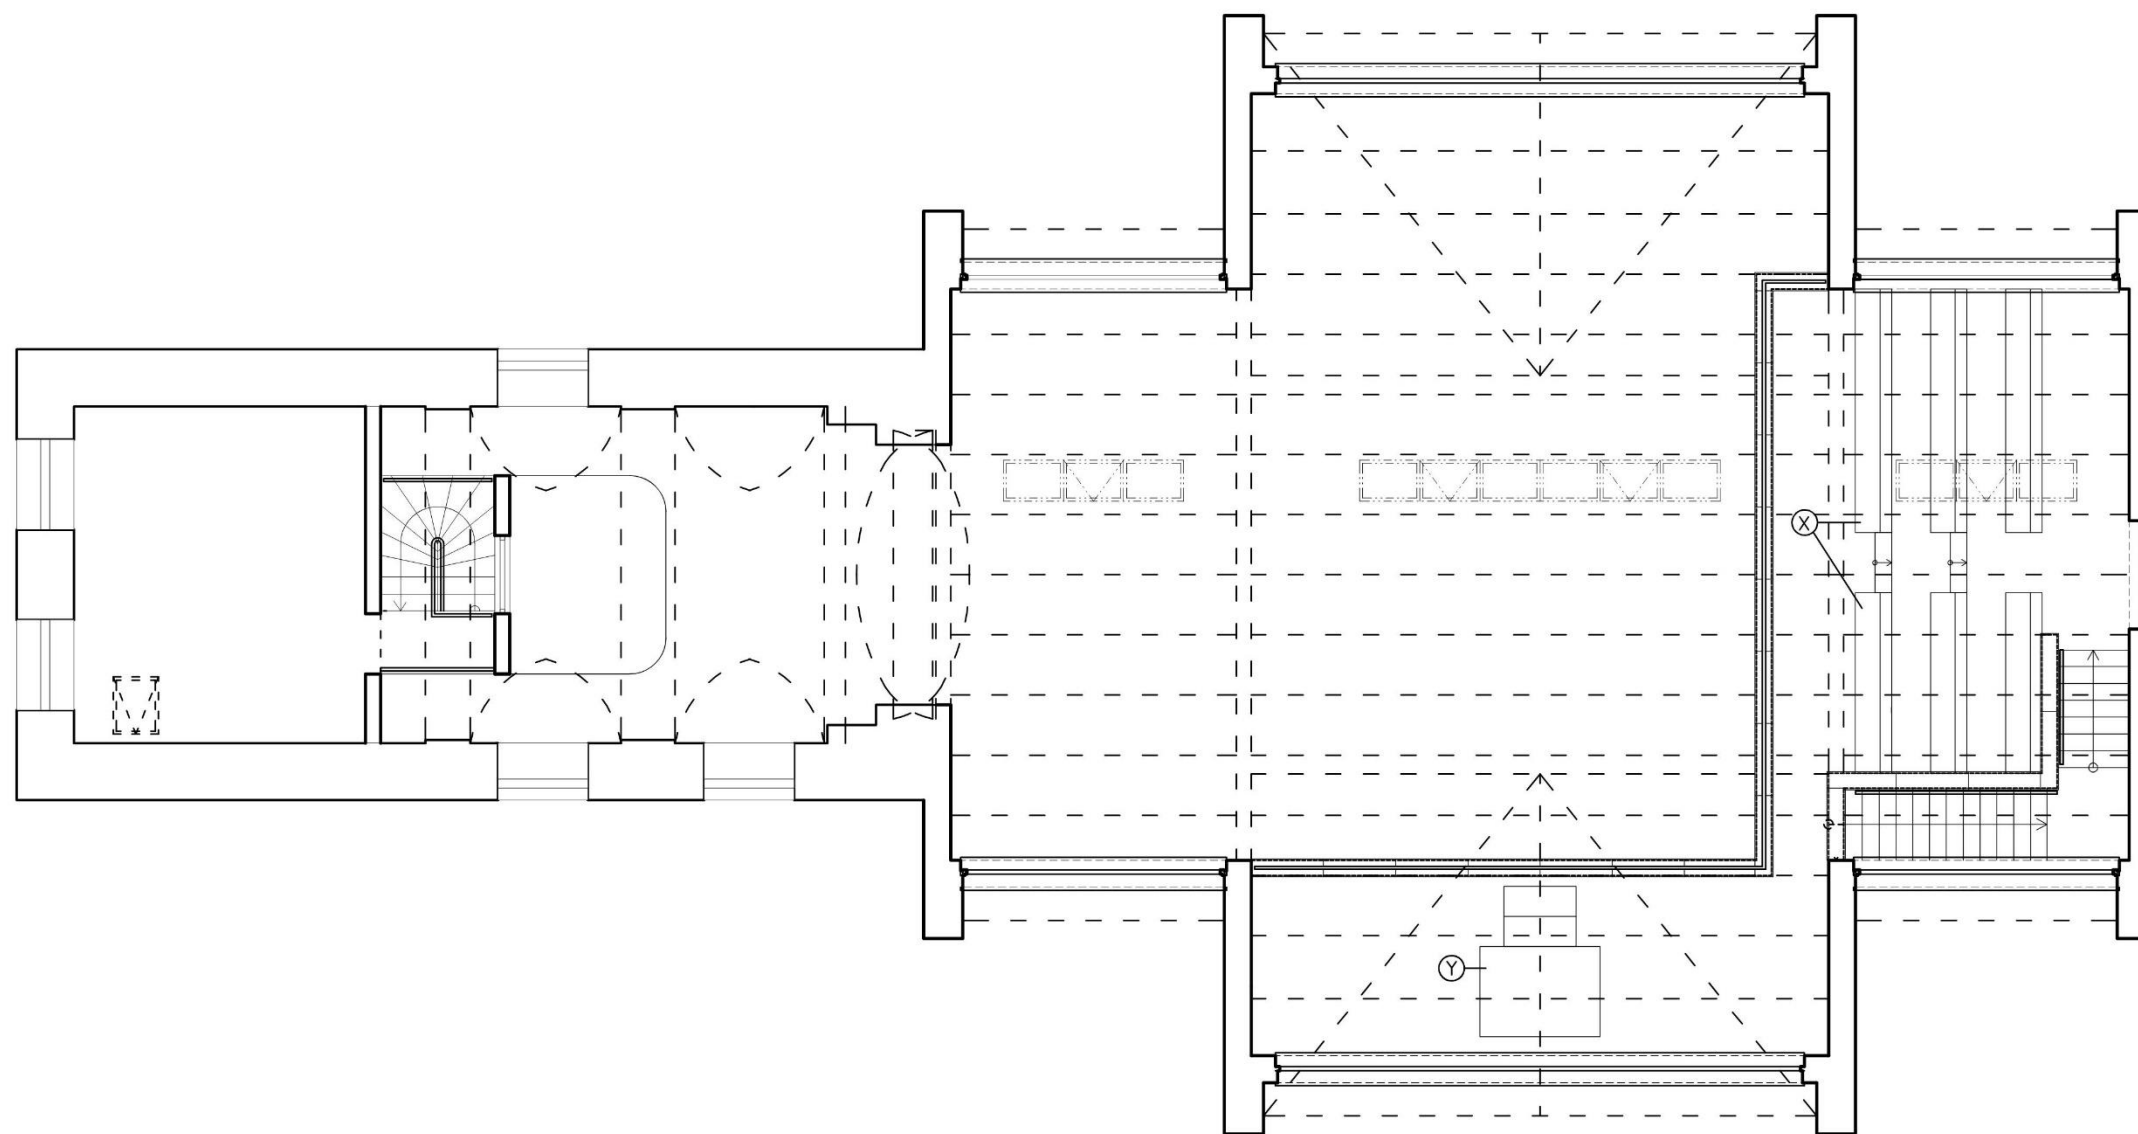


- ⊗ LAVICE-CHÓRUS
- ⊙ ORGAN


PÔDORYS 2.NP - ZARIADENIE M 1:100

REKONŠTRUKCIA A PRÍSTAVBA KOSTOLA SV. TROJICE

OLTÁR

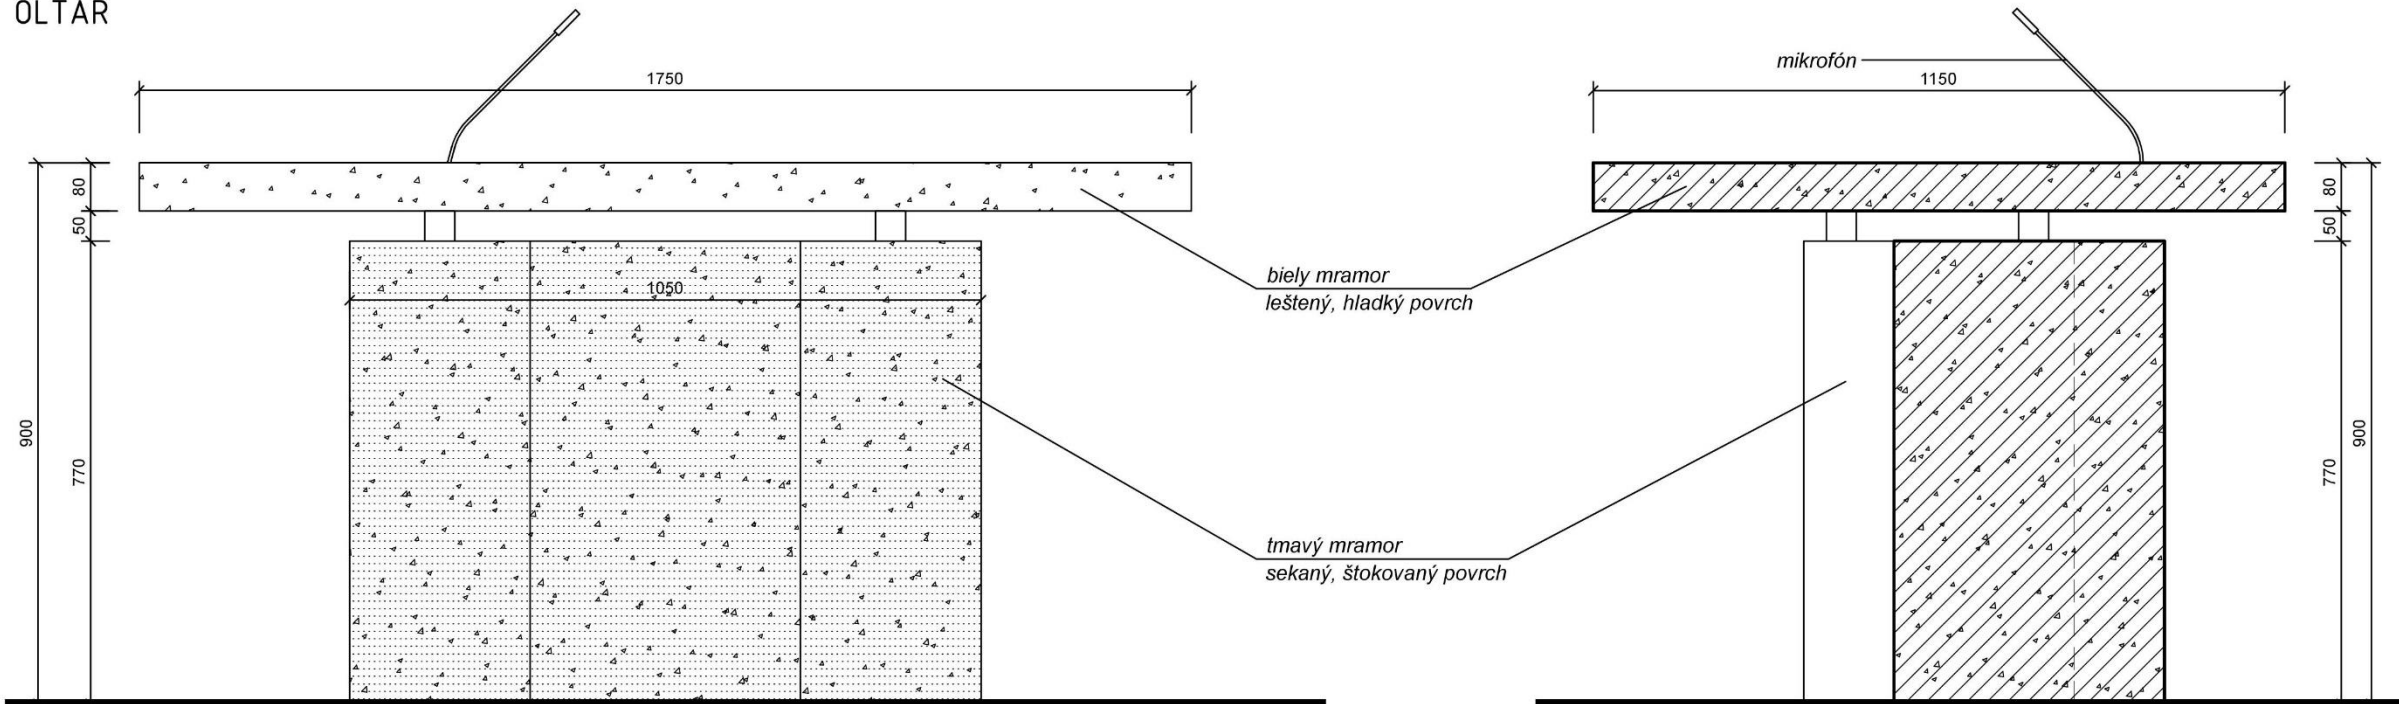


ČELNÝ POHĽAD

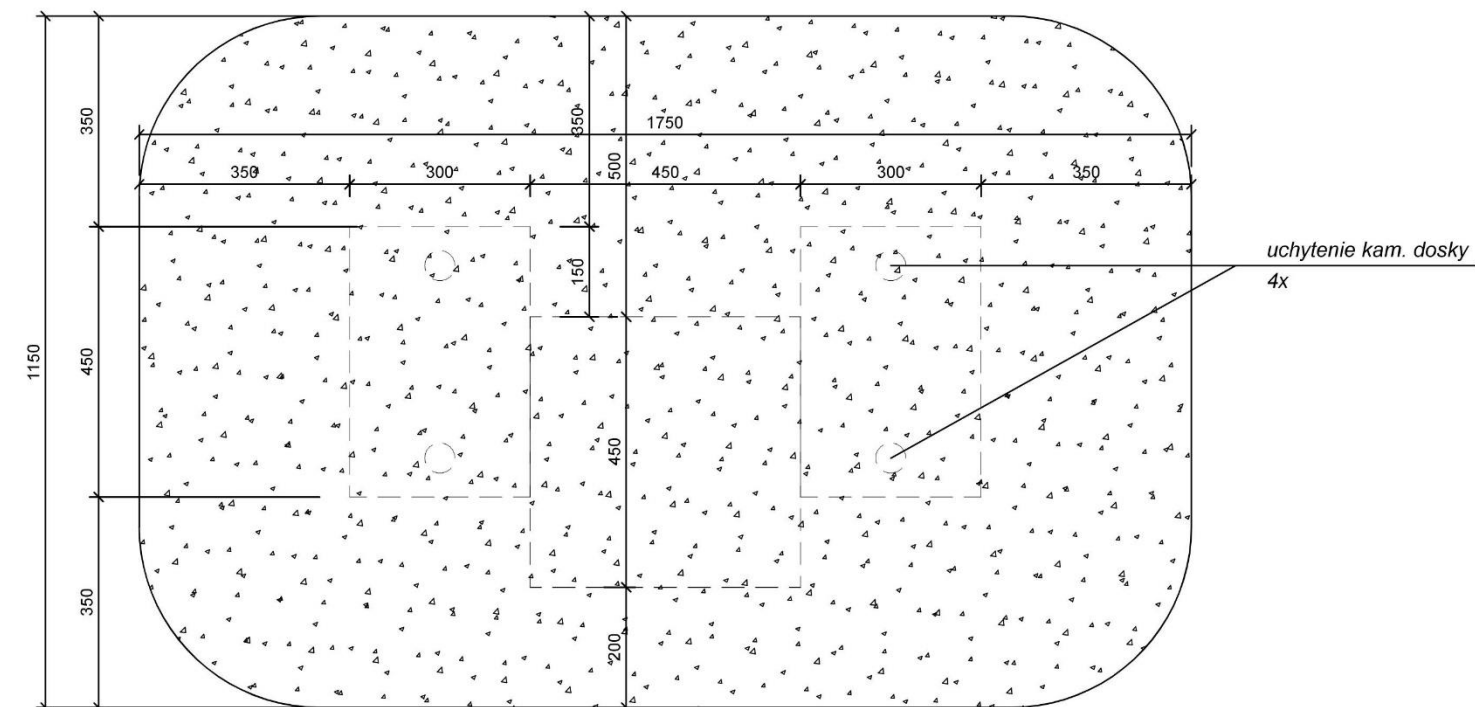

PÔDORYS


REZOPOHĽAD

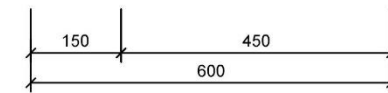


KAMENÁRSKE VÝROBKY

REKONŠTRUKCIA A PRÍSTAVBA KOSTOLA SV. TROJICE

AMBÓNA

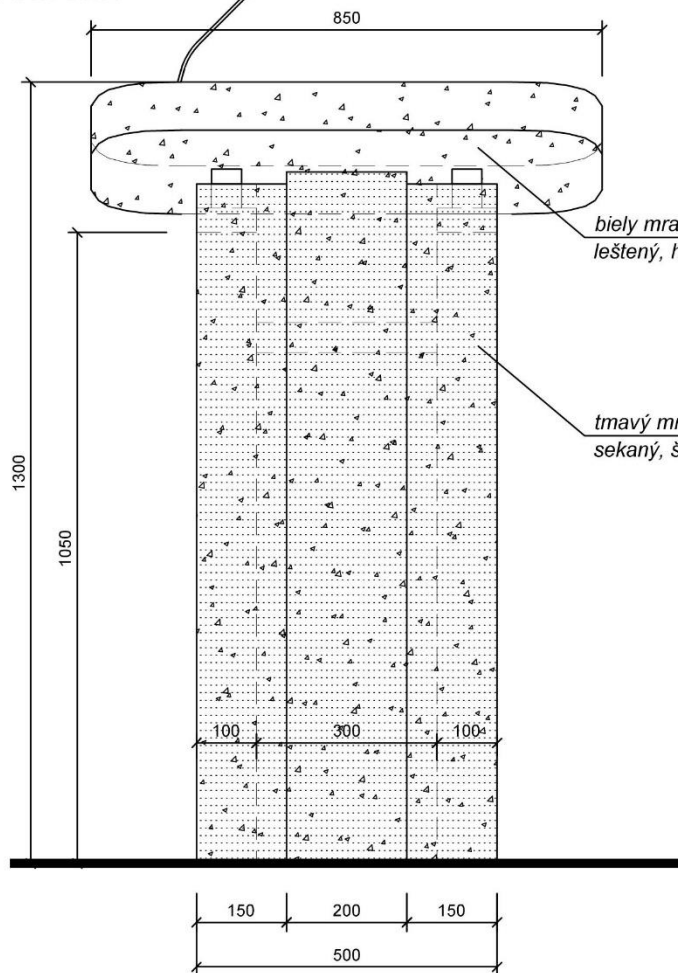


ČELNÝ POHĽAD

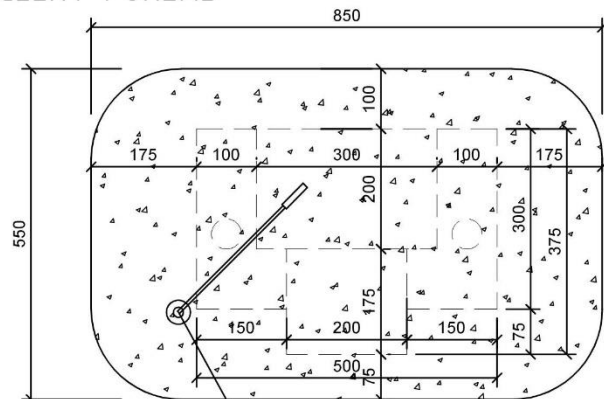

PÔDORYS


otvor pre mikrofón s osvetlením 10 mm

mikrofón s osvetlením

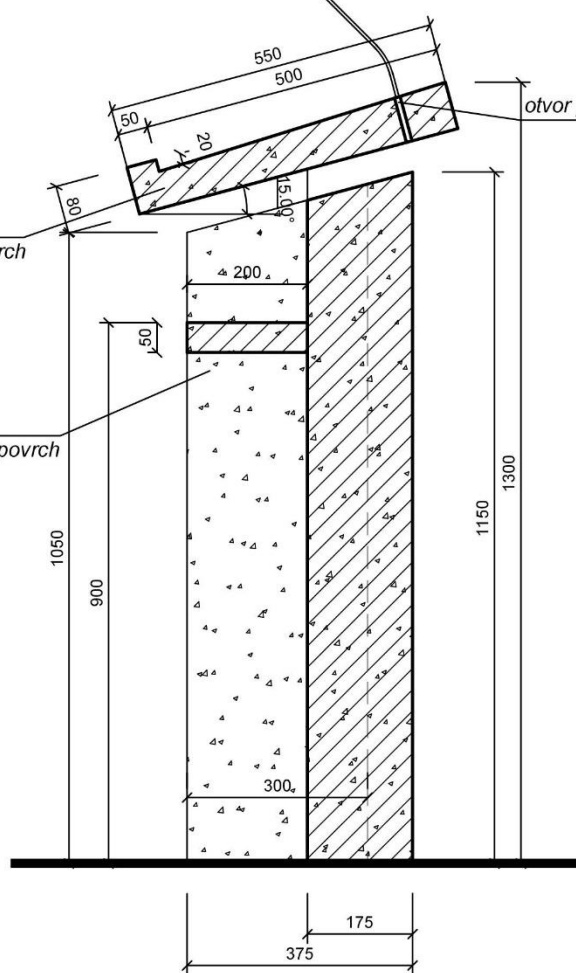

REZOPHĽAD

PODSTAVEC NA PAŠKÁL 1x
PODSTAVEC NA KRÍŽ 1x

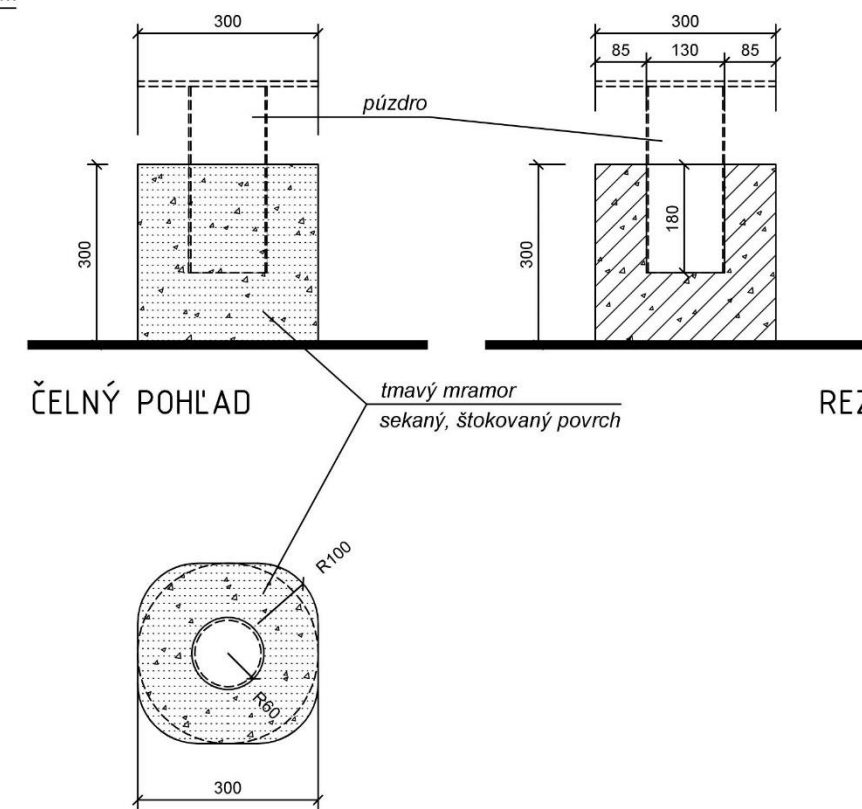

ČELNÝ POHĽAD


REZ

PÔDORYS


KAMENÁRSKE VÝROBKY

REKONŠTRUKCIA A PRÍSTAVBA KOSTOLA SV. TROJICE

KRSTITELNICA

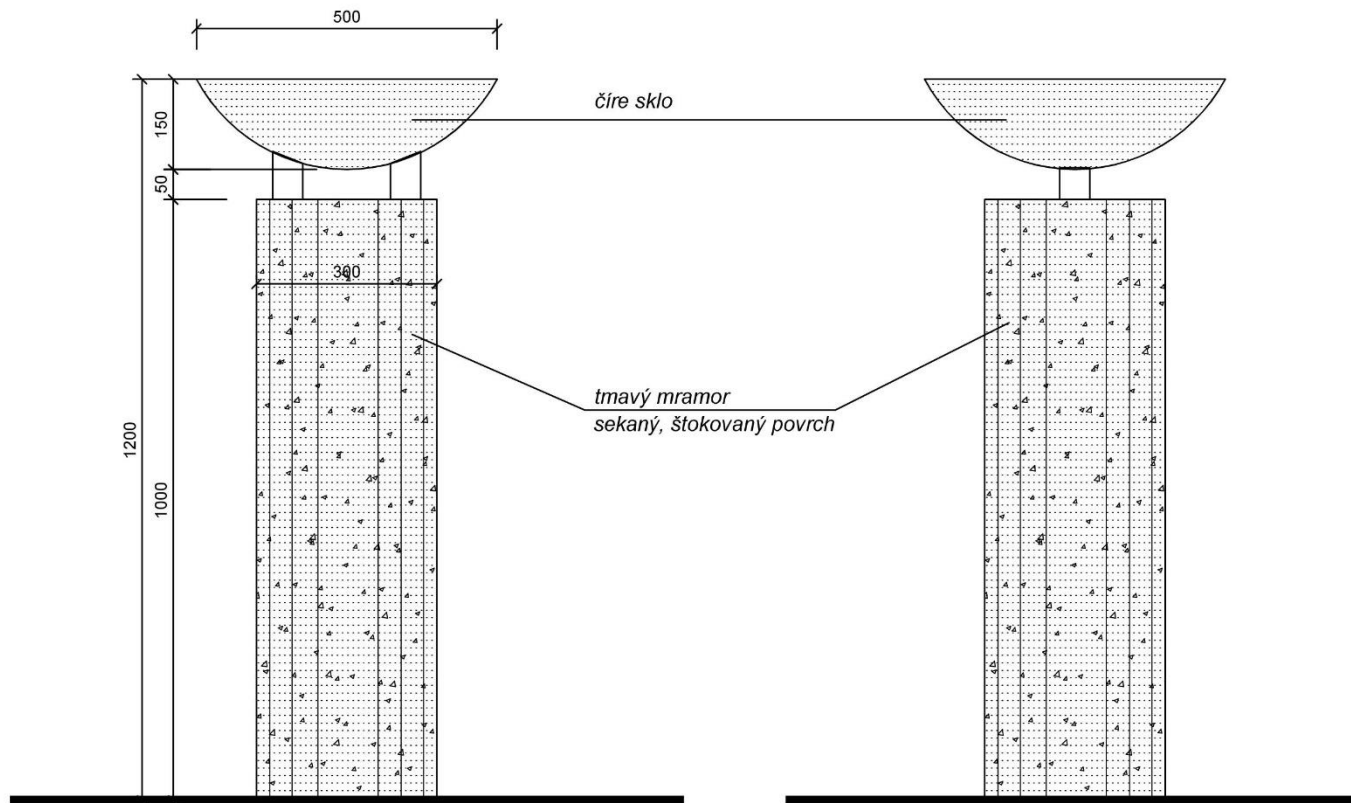


POHLADY

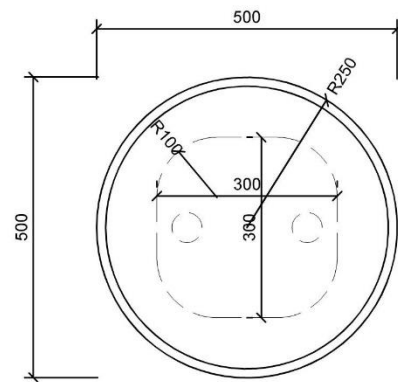

PÔDORYS


KONSEKRAČNÝ KRÍŽ 4x

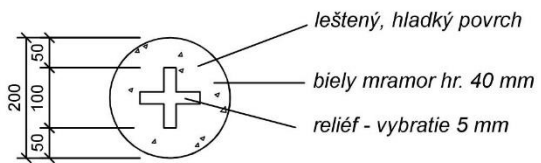


ČELNÝ POHLAD

SVÄTENIČKA

poznámka: kameň impregnovat' proti vode

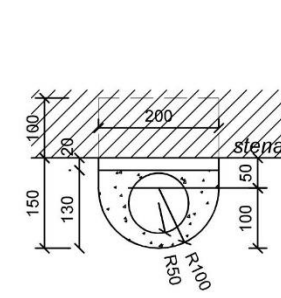


PÔDORYS

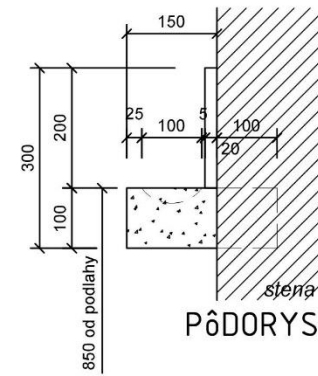



PÔDORYS

KAMENÁRSKE VÝROBKY

REKONŠTRUKCIA A PRÍSTAVBA KOSTOLA SV. TROJICE

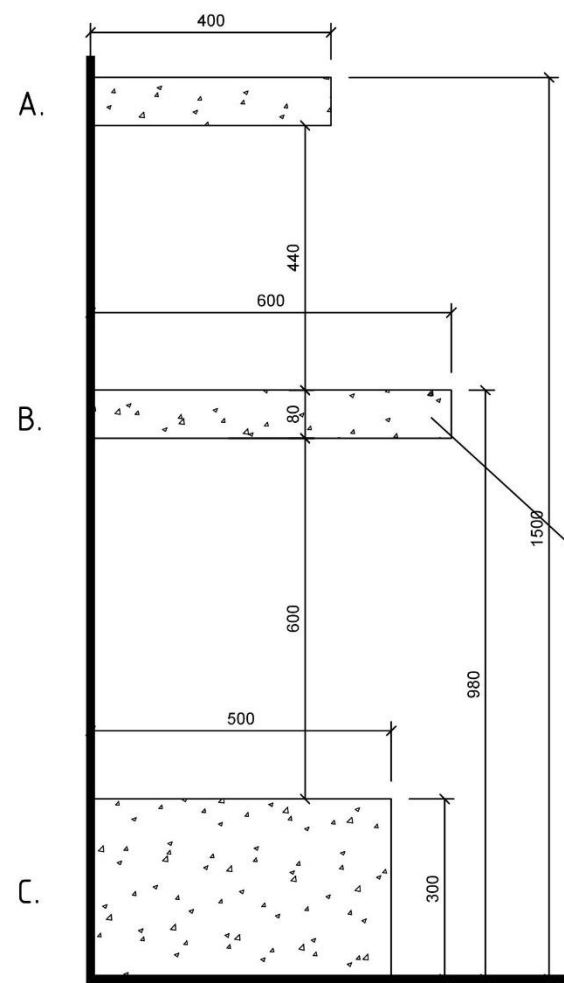

B-PODSTAVEC NA BOŽÍ HROB 1x

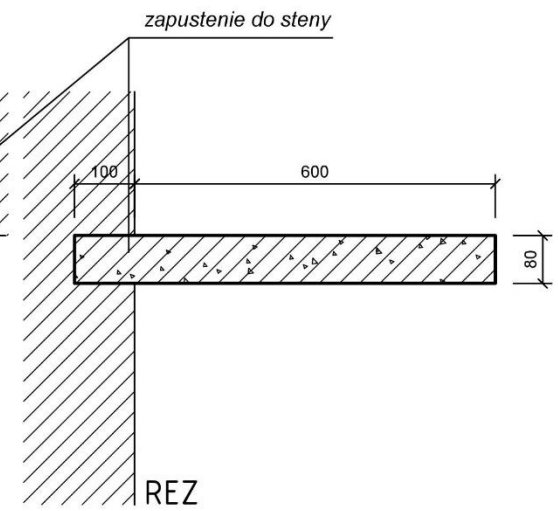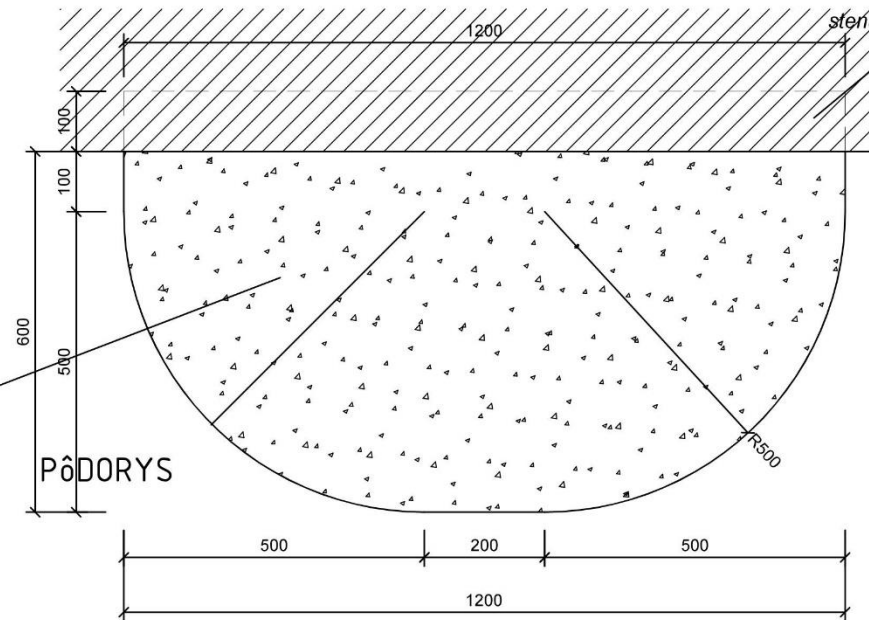


biely mramor
leštený, hladký povrch

PÔDORYS

REZ

A-PODSTAVEC POD SVÄTOSTÄNOK, NA SOCHU 3x

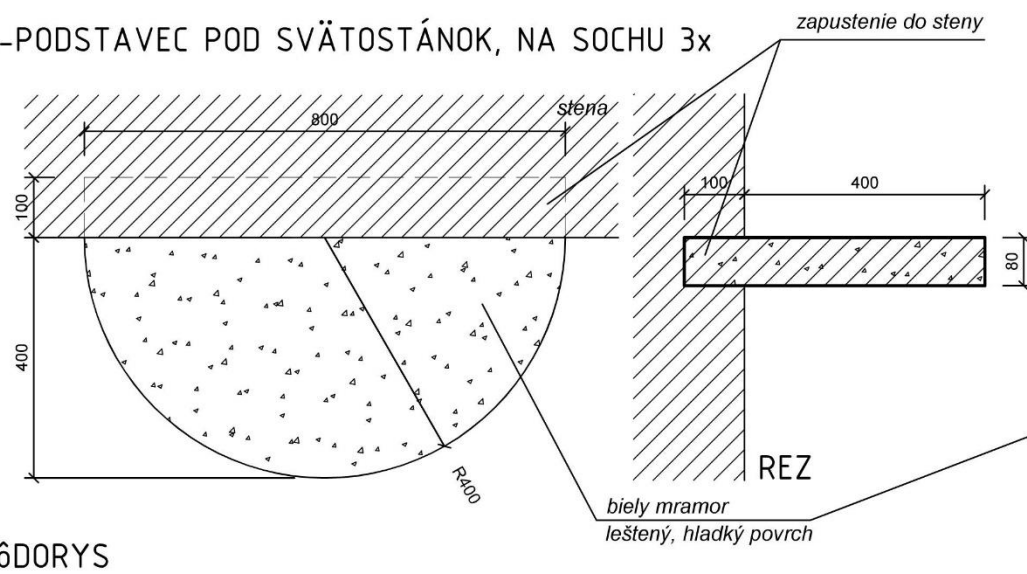


PÔDORYS


biely mramor
leštený, hladký povrch

REZ

C-PODSTAVEC POD BOŽÍ HROB 1x

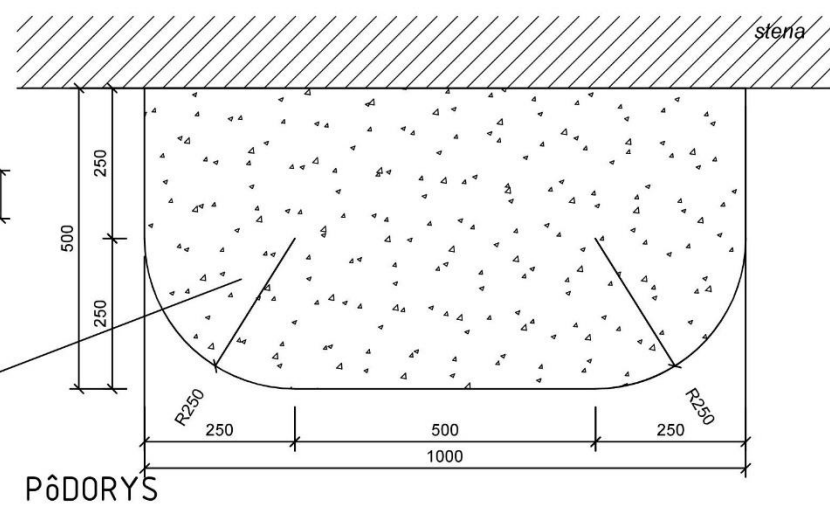

PÔDORYS

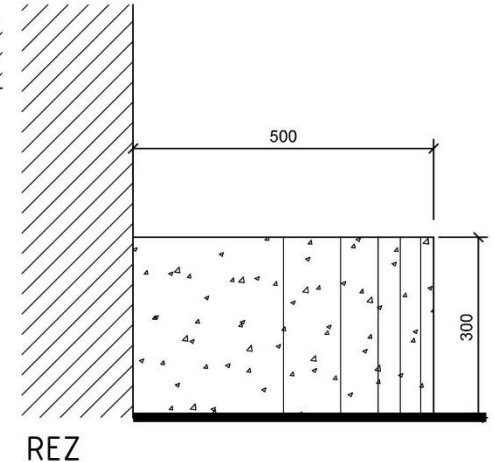


REZ

KAMENÁRSKE VÝROBKY

SVÄTOSTÁNOK


Skrinka svätostánku je tvorená oceľovým rámom z pásovej ocele 20/8 ktorý je opláštený mosadzným plechom/leštený hr. 1mm/
Dvierka sú tvorené z oceľového plechu hr.2mm, opláštené mosadzným plechom

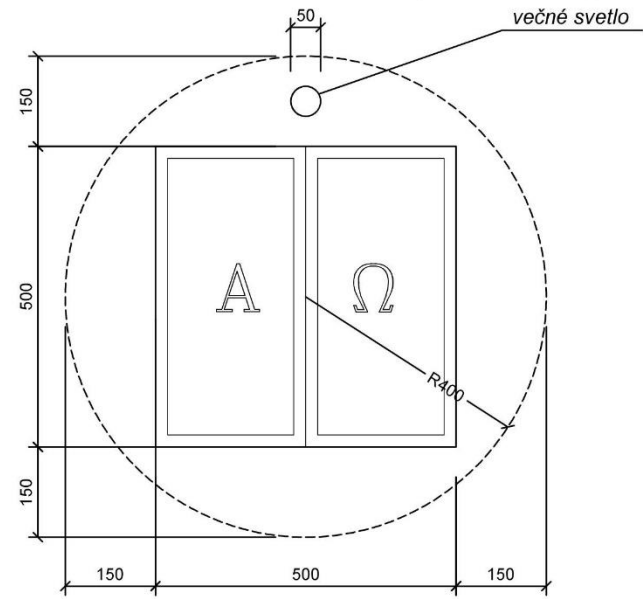


ČELNÝ POHLAD

PÍSMO NA SVÄTOSTÁNKU M 1:1

mosadzný plech hr. 1mm, leštený

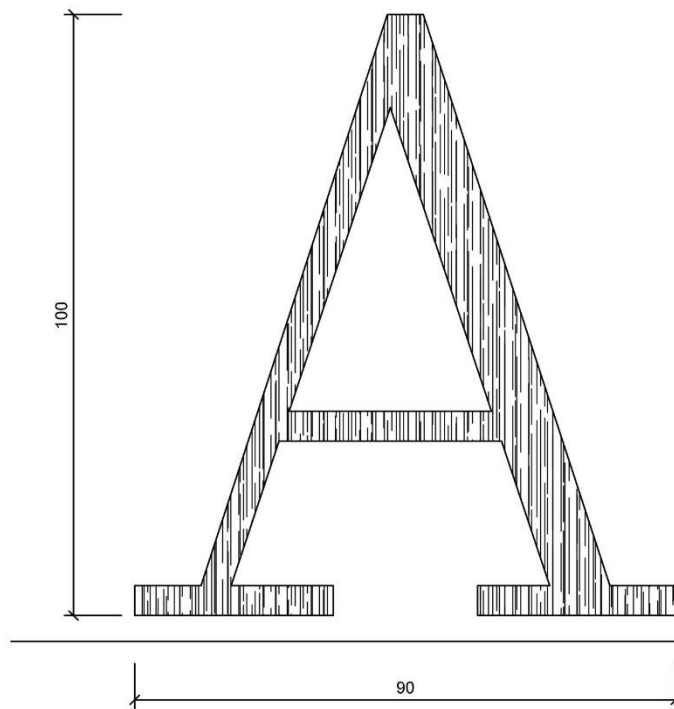


REZ

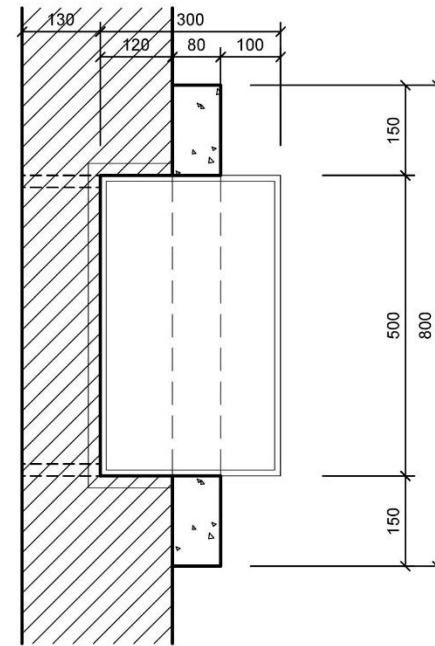

KAMENNÁ DOSKA ZA SVÄTOSTÁNKOM


biely mramor, hr. 80mm
leštený, hladký povrch

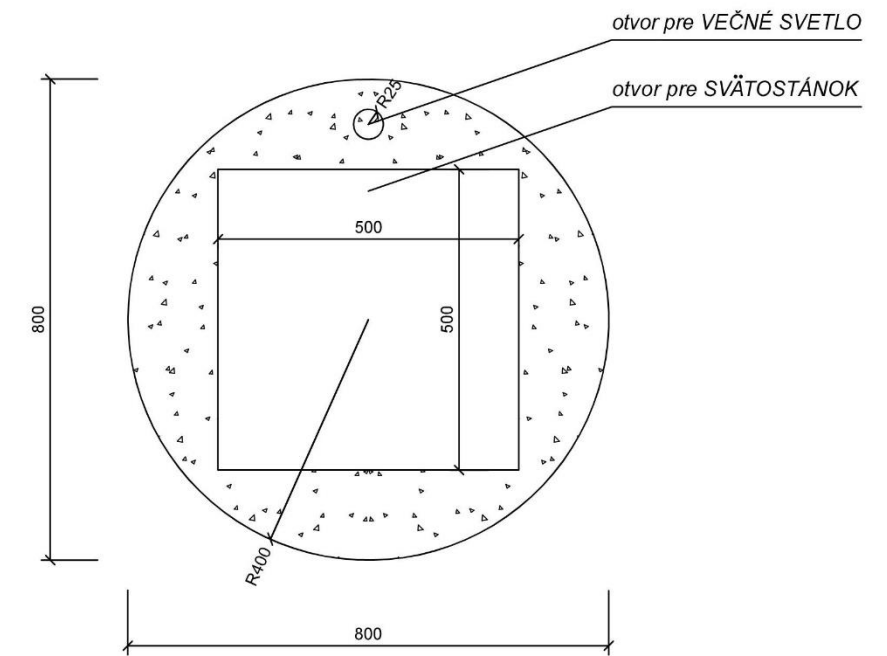

KAMENÁRSKE VÝROBKY
VÝROBKY Z KOVU

REKONŠTRUKCIA A PRÍSTAVBA KOSTOLA SV. TROJICE


STOJAN NA PAŠKÁL 1x

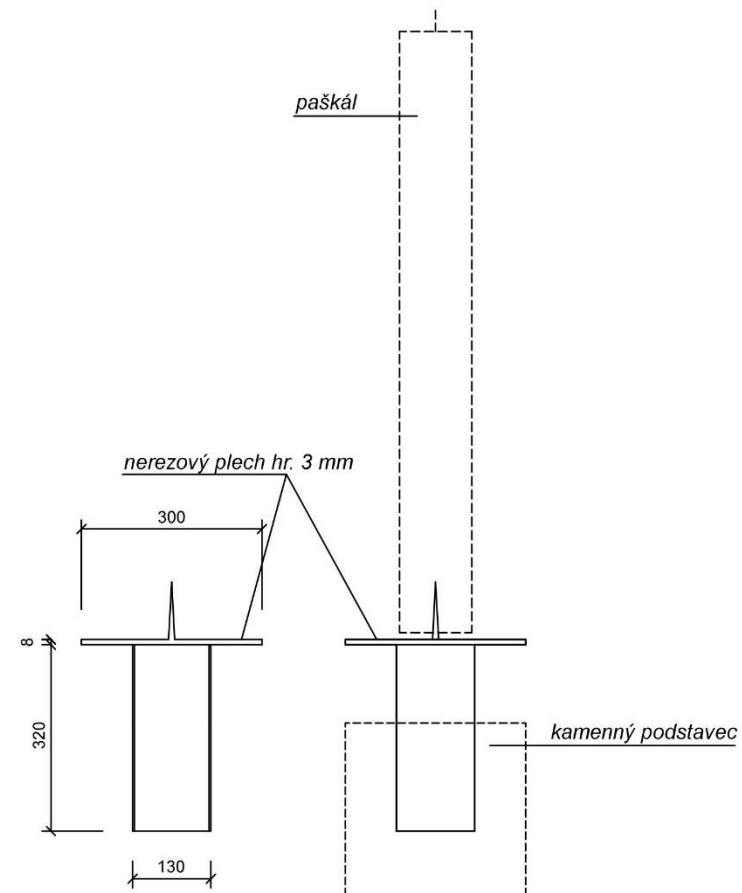


REZ

ČELNÝ POHĽAD

PÔDORYS

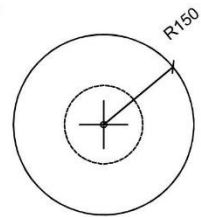


STOJAN NA OLTÁRNY KRÍŽ 1x

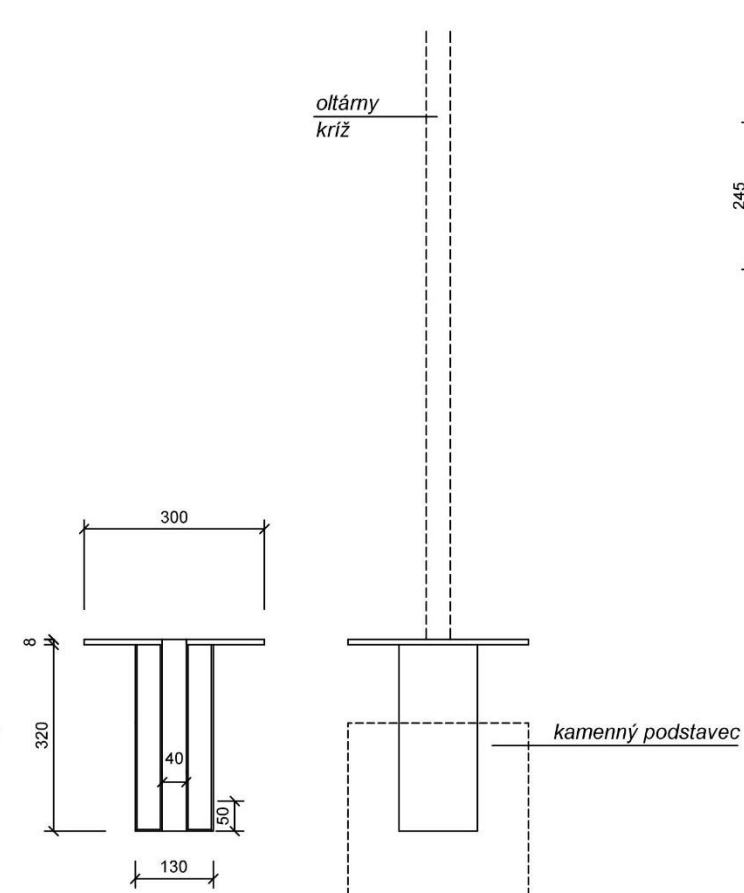

REZ


ČELNÝ POHĽAD

PÔDORYS

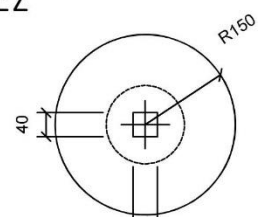


POKLADNIČKA 3x

Pokladnička je riešená z ocelového rámu z pásovej ocele 20/8 ktorý je opláštený mosadzným plechom /leštený hr. 1mm/.
Dvierka sú upevnené na skrinku pomocou trubkových závesov.
Na vnútornej strane dvierok je zahnutý mosadzný plech hr.2mm, obalený plsťou.

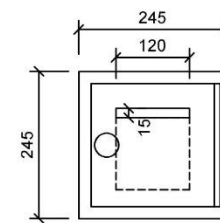

ČELNÝ POHĽAD

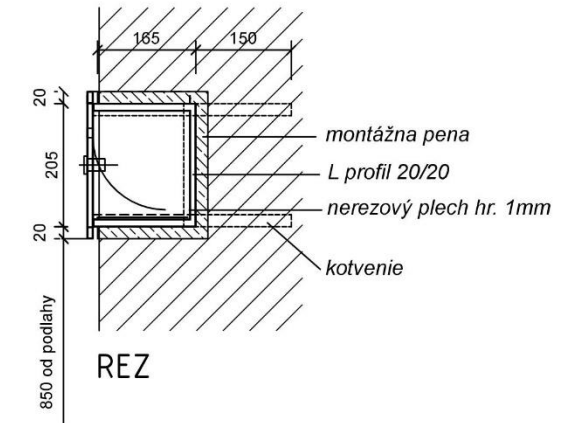


REZ



VÝROBKY Z KOVU

REKONŠTRUKCIA A PRÍSTAVBA KOSTOLA SV. TROJICE



OLTÁRNÝ KRÍŽ
ČELNÝ POHLAD

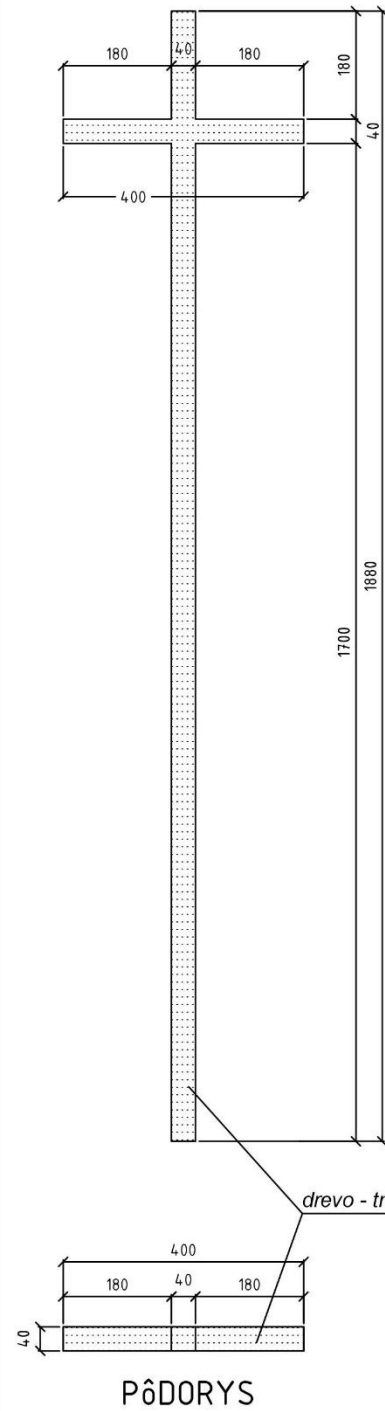





SEDES KŇAZA

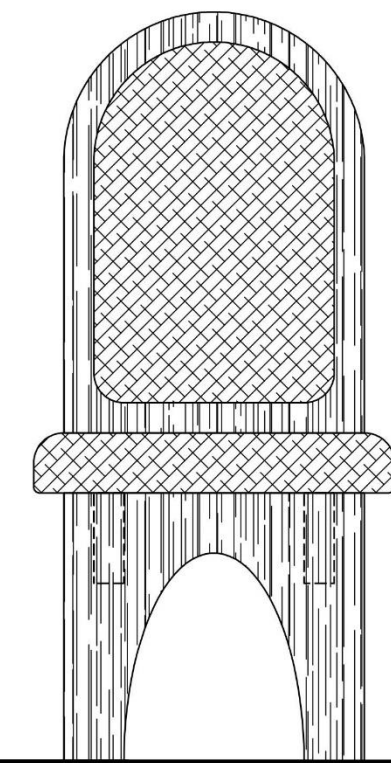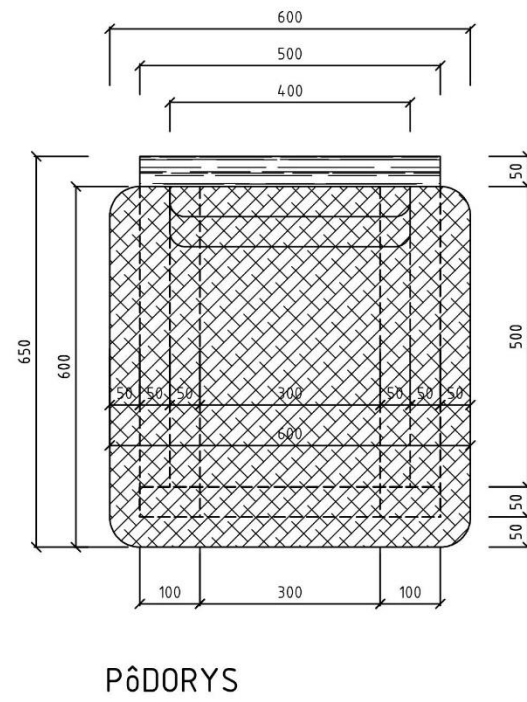

POHLADY

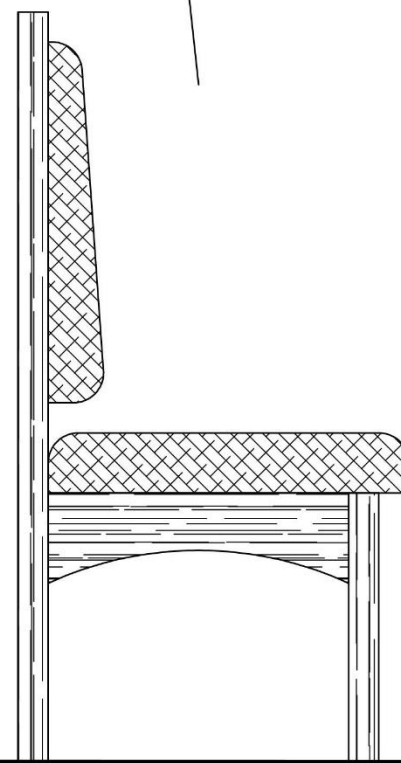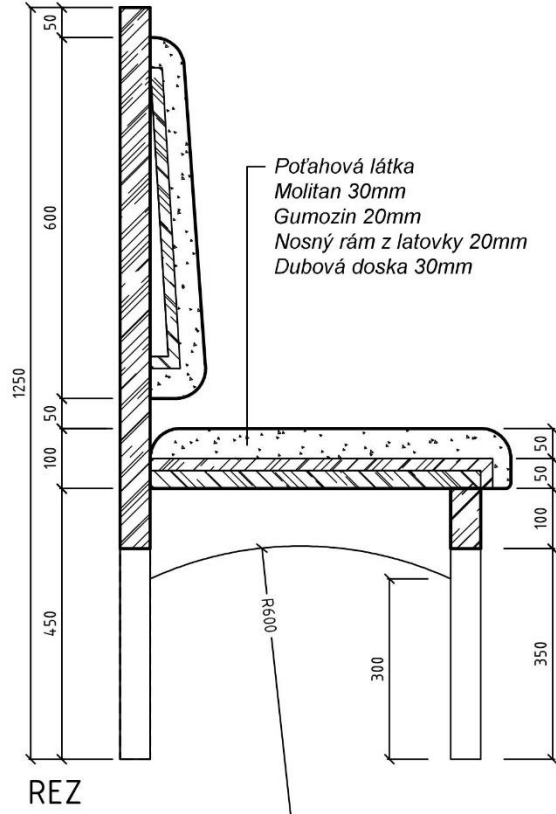

SEDES MINIŠTRANTA

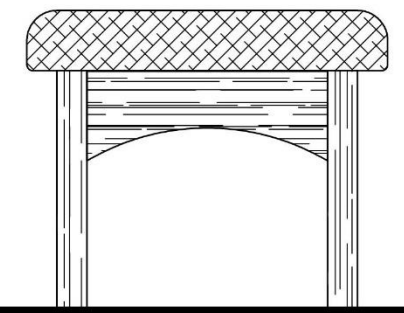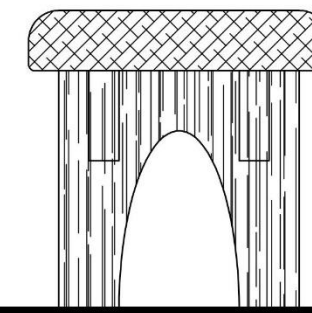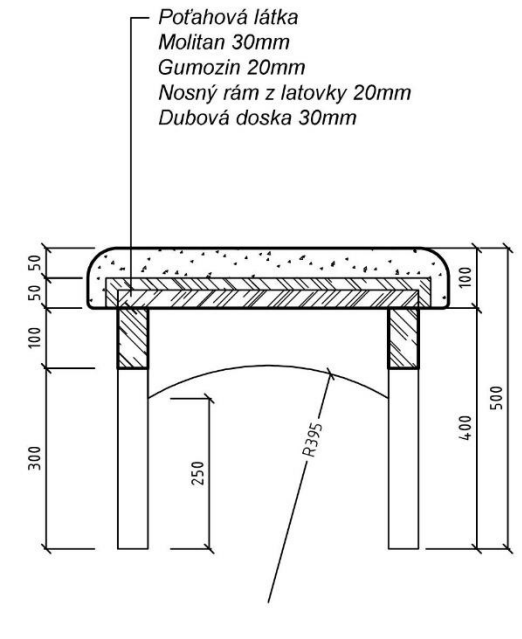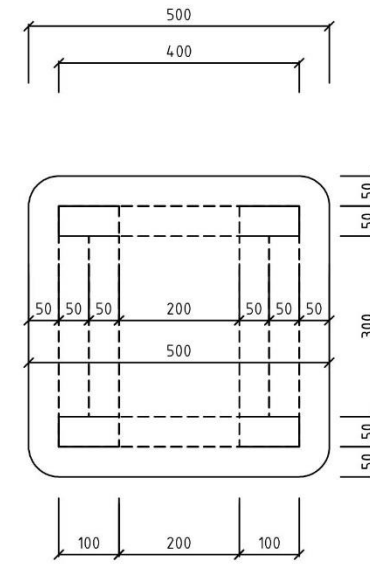


POHLADY


VÝROBKY Z DREVA

REKONŠTRUKCIA A PRÍSTAVBA KOSTOLA SV. TROJICE



LAVICA - 26ks

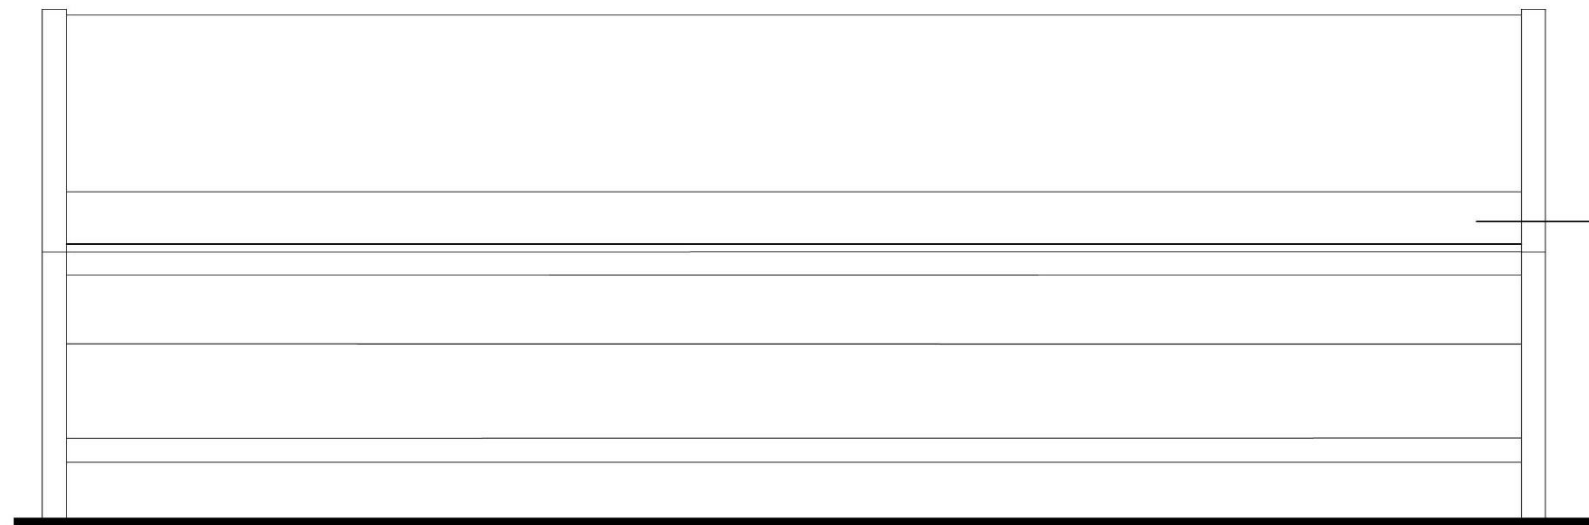

ČELNÝ POHĽAD

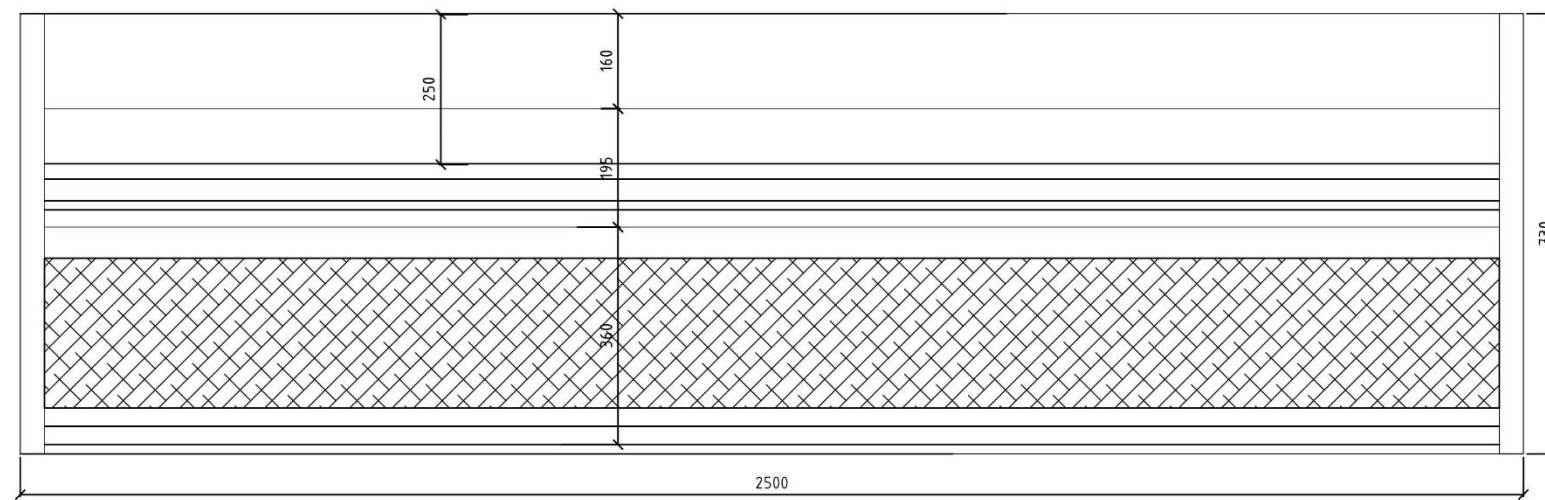

PÔDORYS

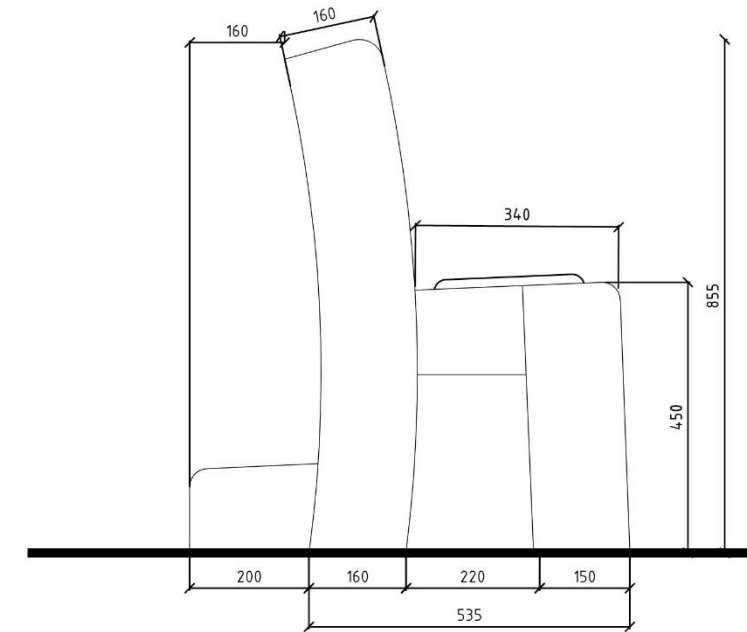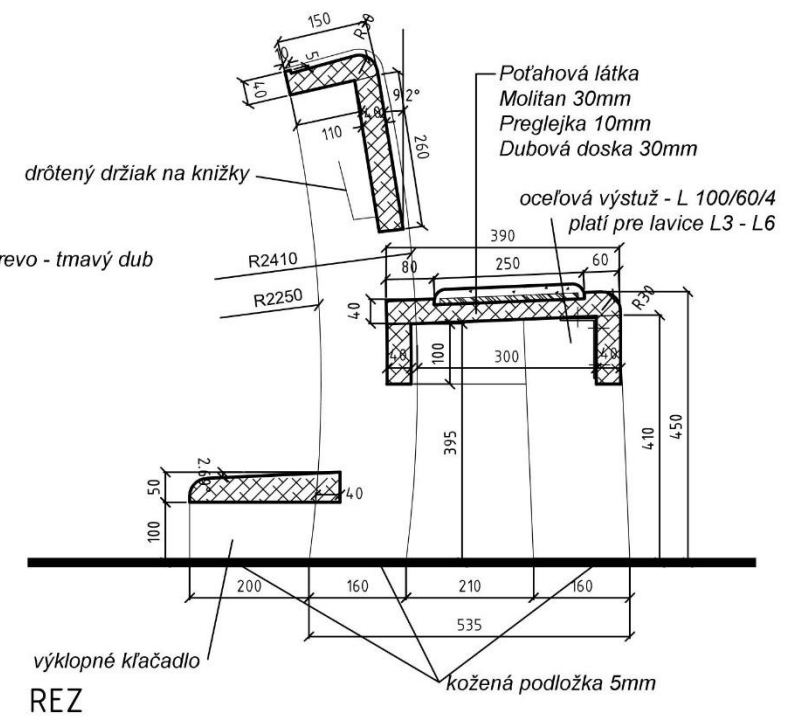

BOČNÝ POHĽAD


VÝROBKY Z DREVA

REKONŠTRUKCIA A PRÍSTAVBA KOSTOLA SV. TROJICE


LAVICA - CHORUS

dl'žka 3000mm - 3ks


dl'žka 4000mm - 3ks

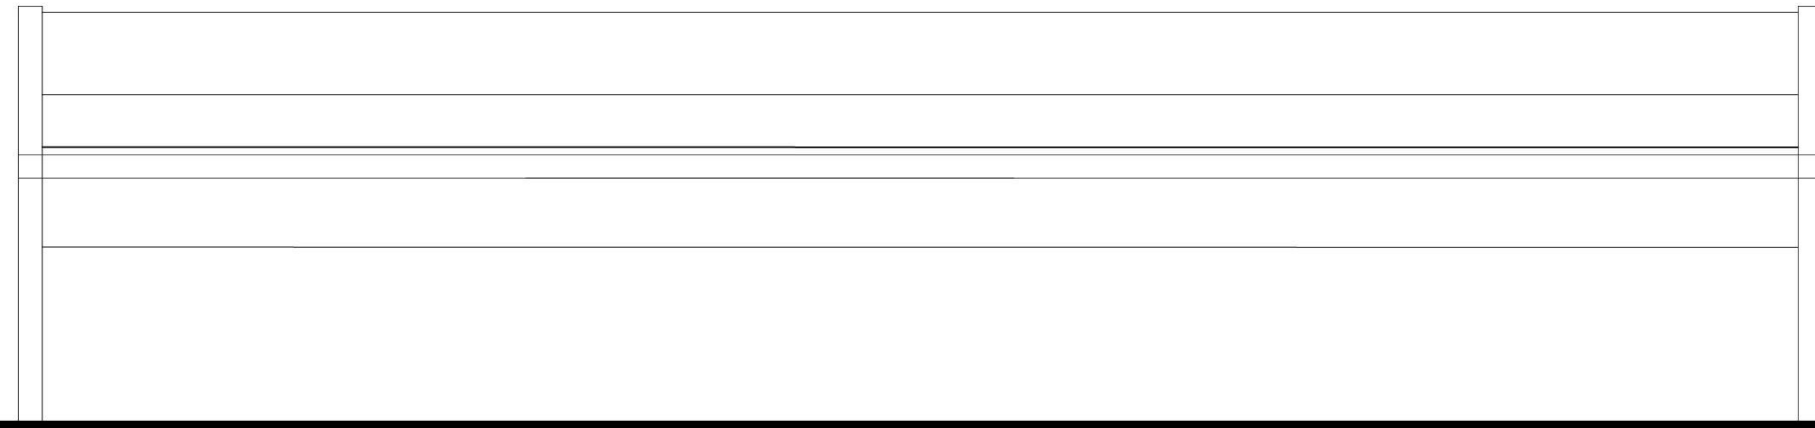

ČELNÝ POHLAD

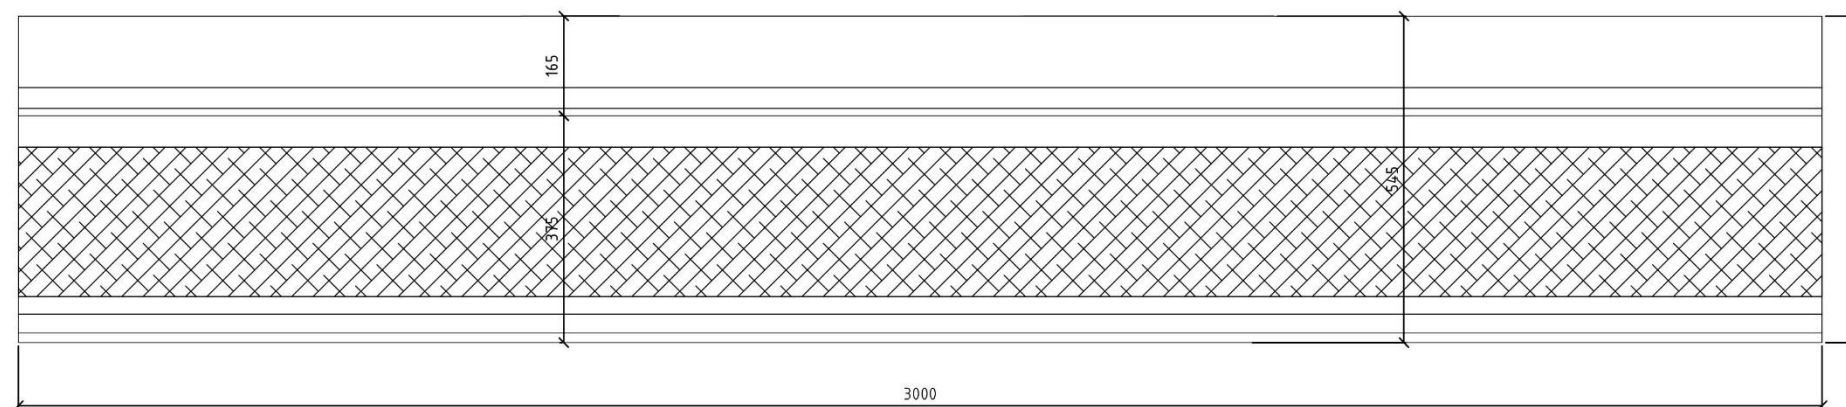

PôDORYS

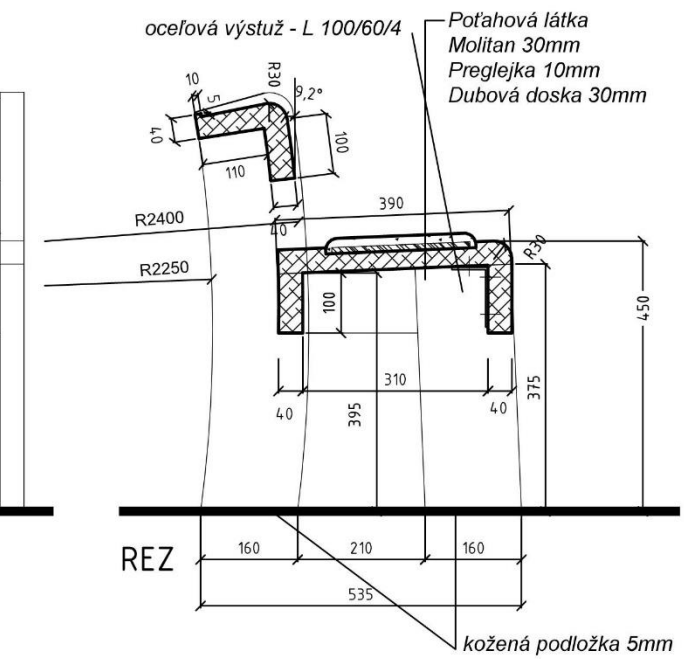

VÝROBKY Z DREVA

REKONŠTRUKCIA A PRÍSTAVBA KOSTOLA SV. TROJICE